


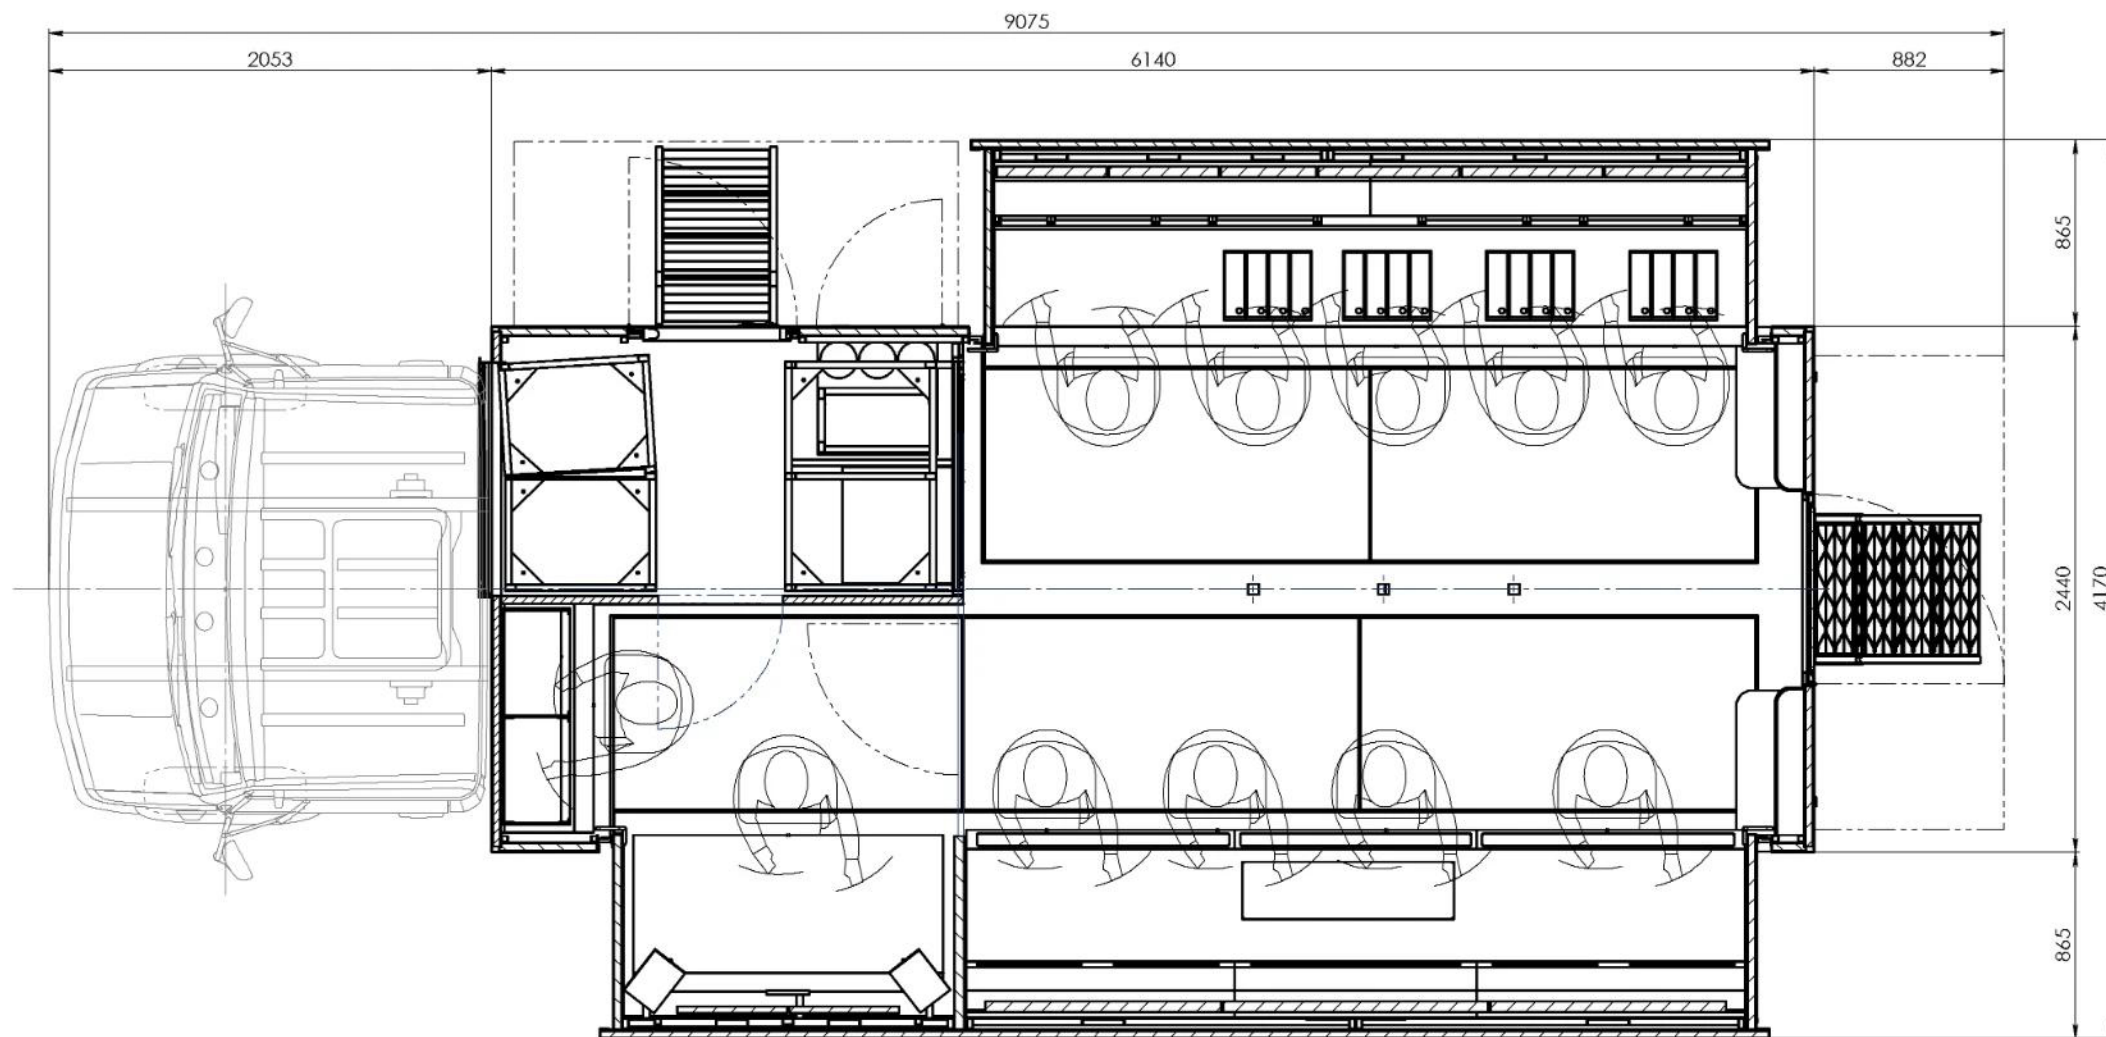

ŘEZ M-M
MĚŘITKO 1 : 20